



SEGNALETICA A PAVIMENTO PIANTA PIANO RIALZATO

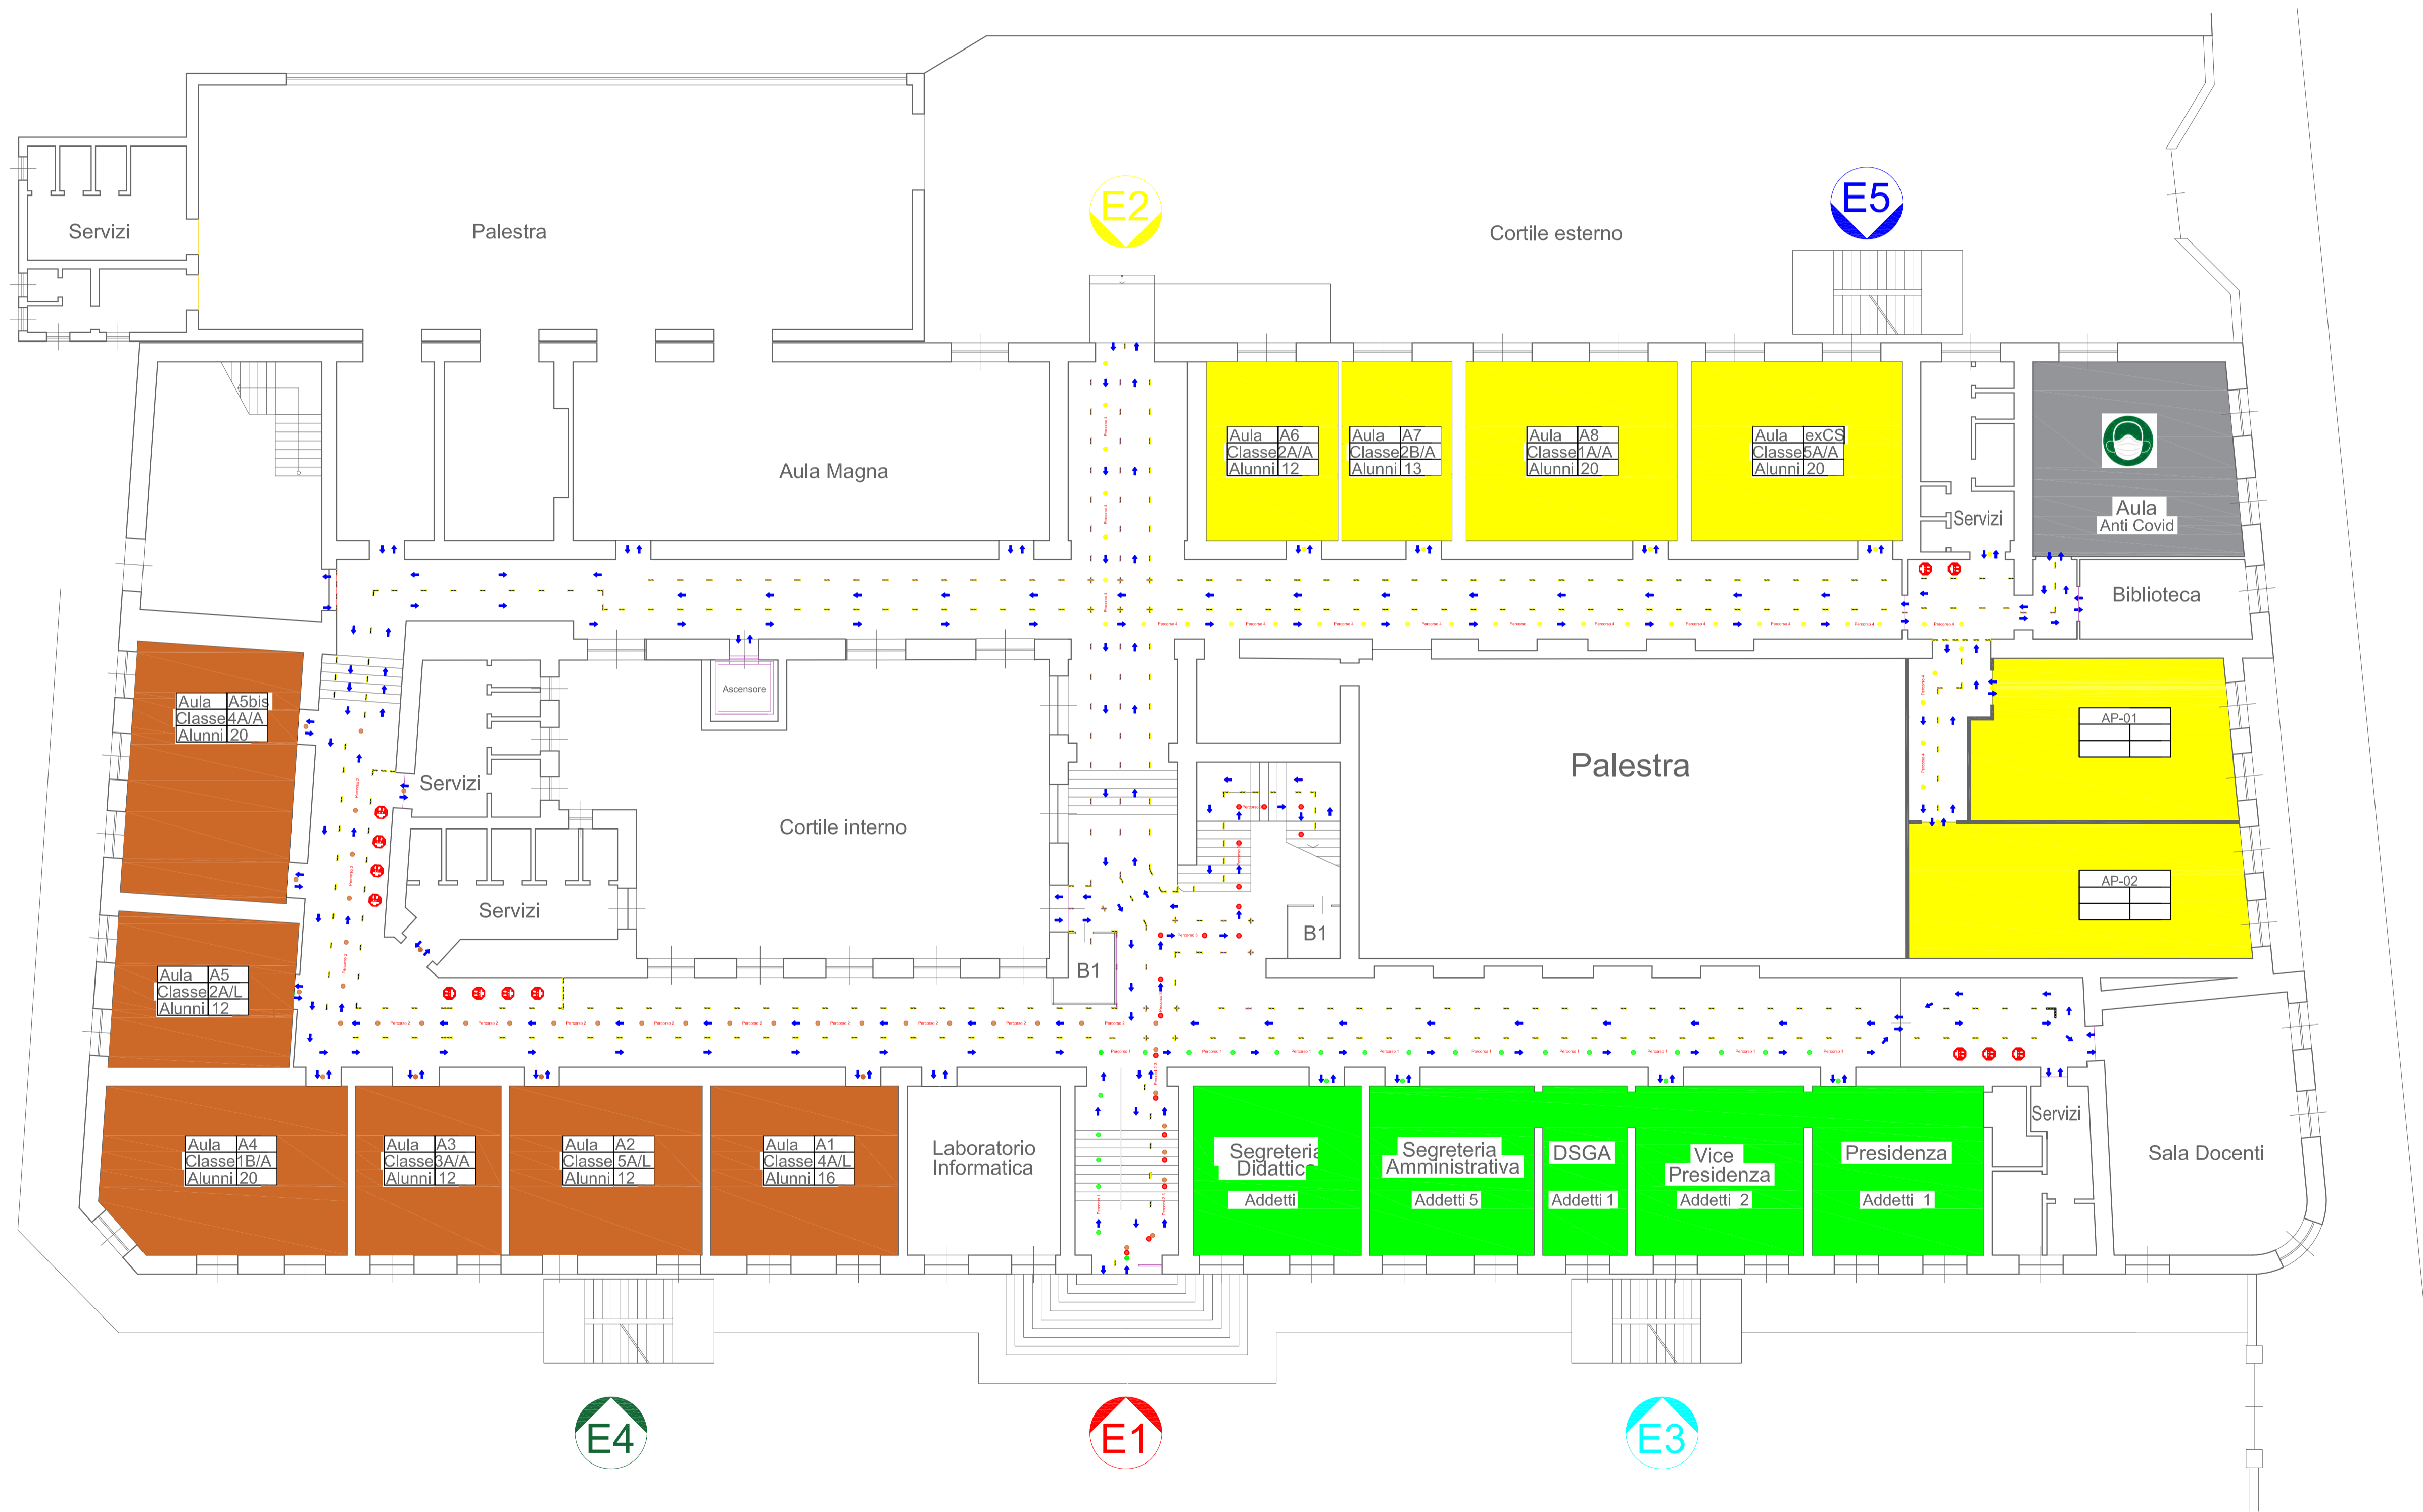

Scala di rappresentazione
1 2 3 4 5 10

SEGNALETICA A PAVIMENTO PIANTA PIANO PRIMO

PIANTA PIANO PRIMO

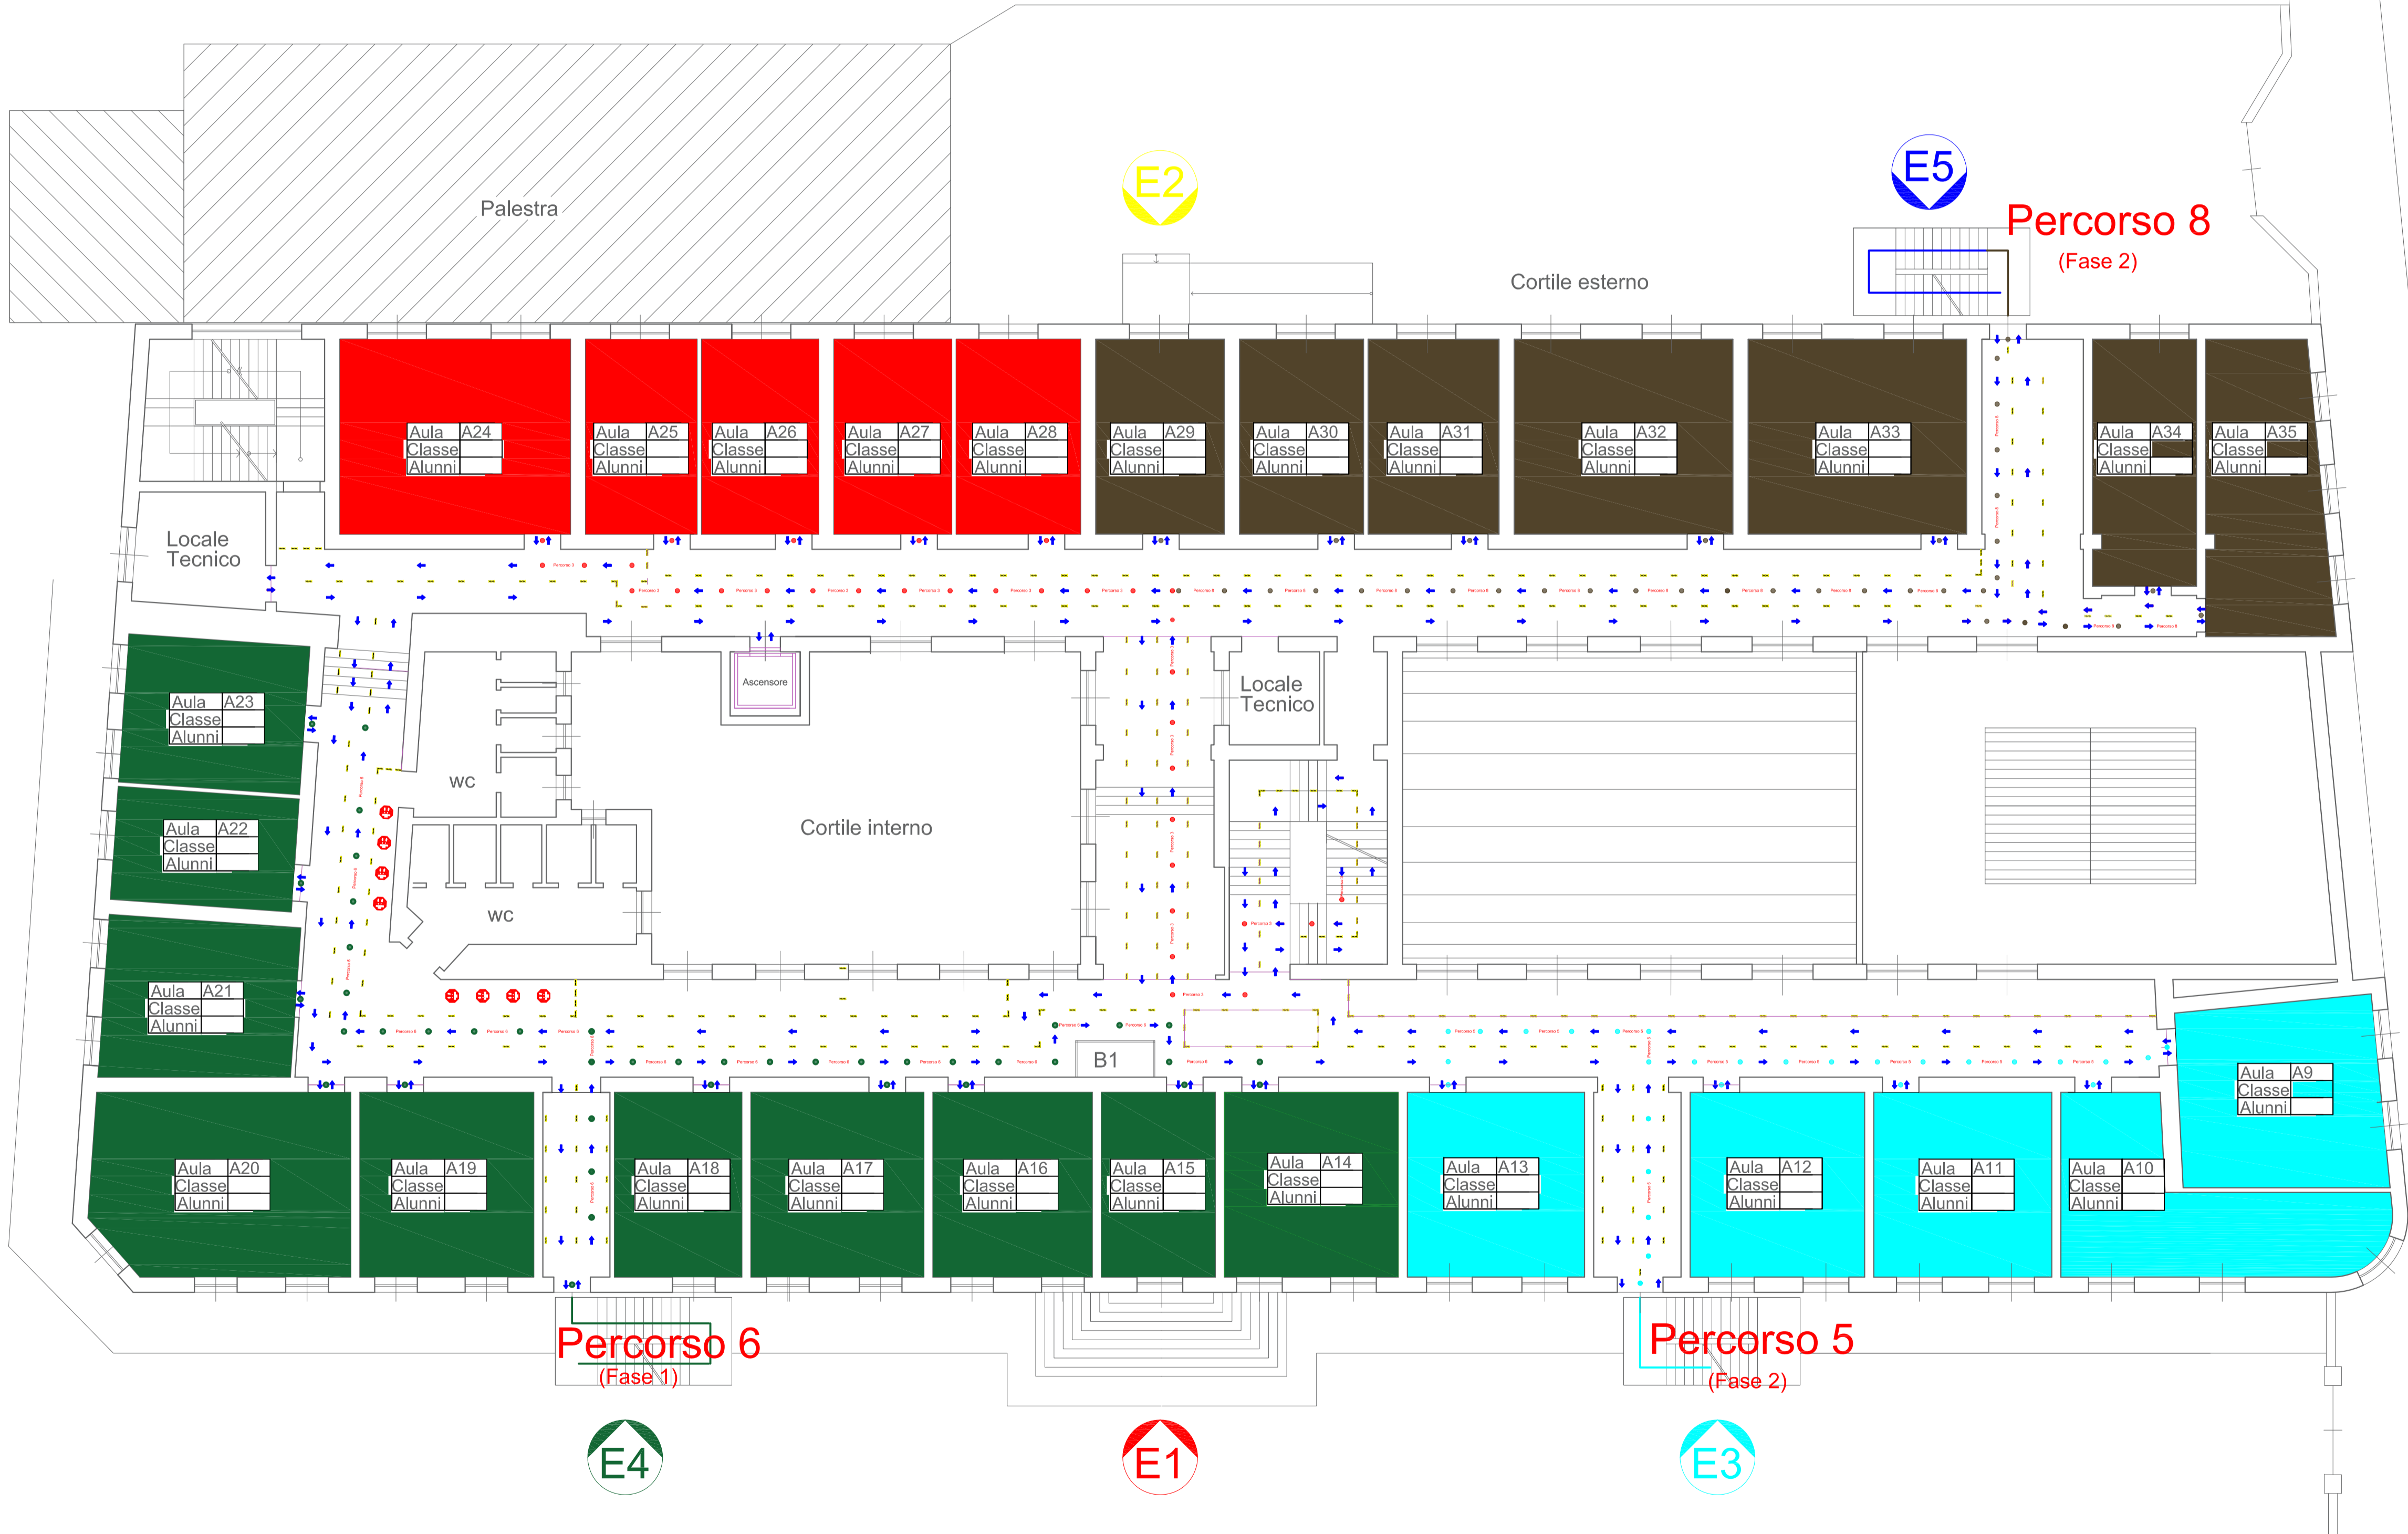

SEGNALETICA A PAVIMENTO PIANTA PIANO SECONDO

PIANTA PIANO SECONDO

